


Конвейерная мойка WashTec SoftLine 26,4м

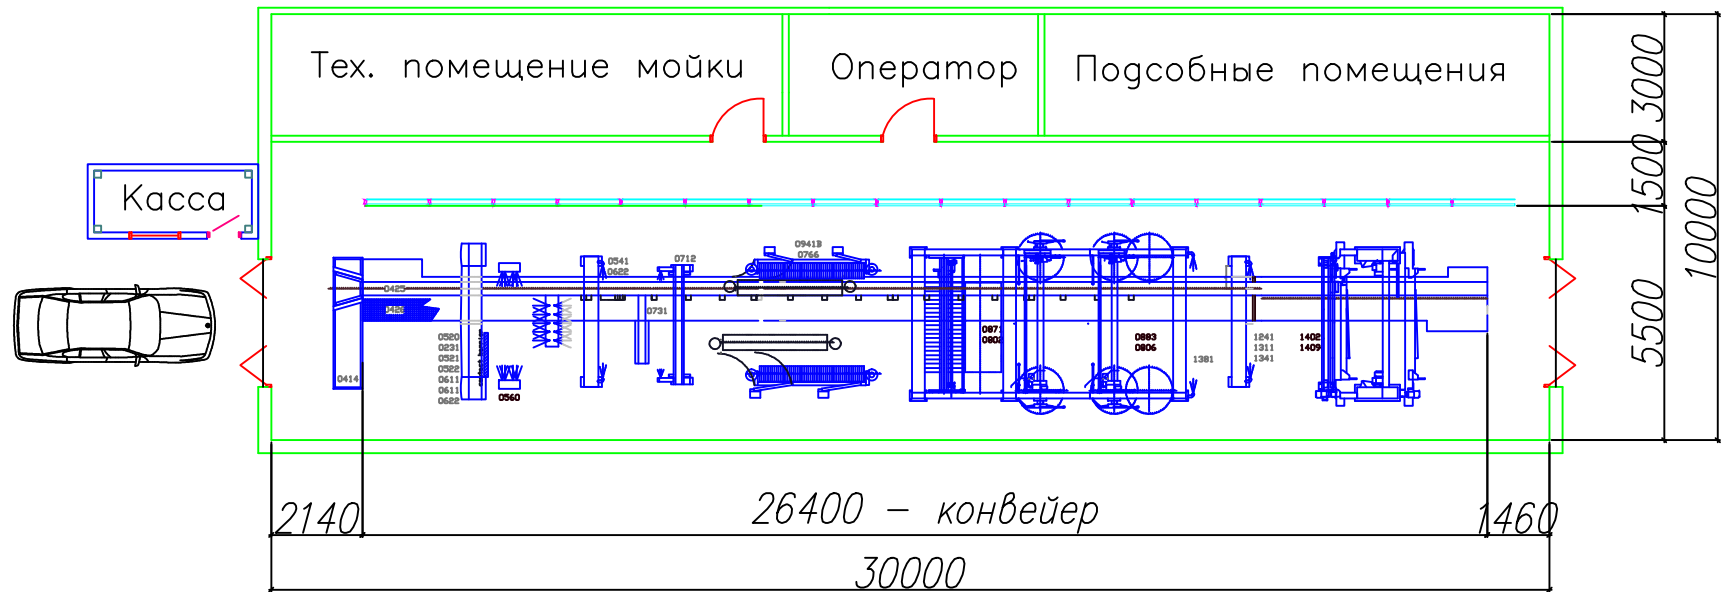

Технические характеристики:

1. Длина конвейера 26,4м.
2. Максимальная скорость конвейера до 9,5м/мин.
3. Максимальная производительность до 35авто/час
4. Электрическая мощность – 130кВт
5. Габариты здания:
 - Длина минимальная 30м.
 - Длина рекомендуемая 42м (с учетом въездного и выездного тамбура).
 - Ширина 8–10м.
6. Потребление водопроводной воды – до 15м.куб/сутки
7. Перелив в канализацию – до 13м.куб/сутки

| |
|--------------|
| Инв. ? подл. |
| Погр. и дата |
| Взам. инв. ? |

| | | | | | | | | |
|--------------|---------|------|-------|---------|------|--|------|--------|
| Изм. | Кол.уч. | Лист | N док | Подпись | Дата | Конвейерная мойка WashTec SoftLine 31,2м | | |
| | | | | | | | | |
| ГИП | | | | | | Стадия | Лист | Листов |
| Вед. стр. | | | | | | Р | 1 | 1 |
| Норм. контр. | | | | | | План на отм. 0,000 | | |
| | | | | | | 000*Петроматик-МК* | | |