щеточная станция

арка ВД

-опция-

арка нанесения химреагента

-опция-

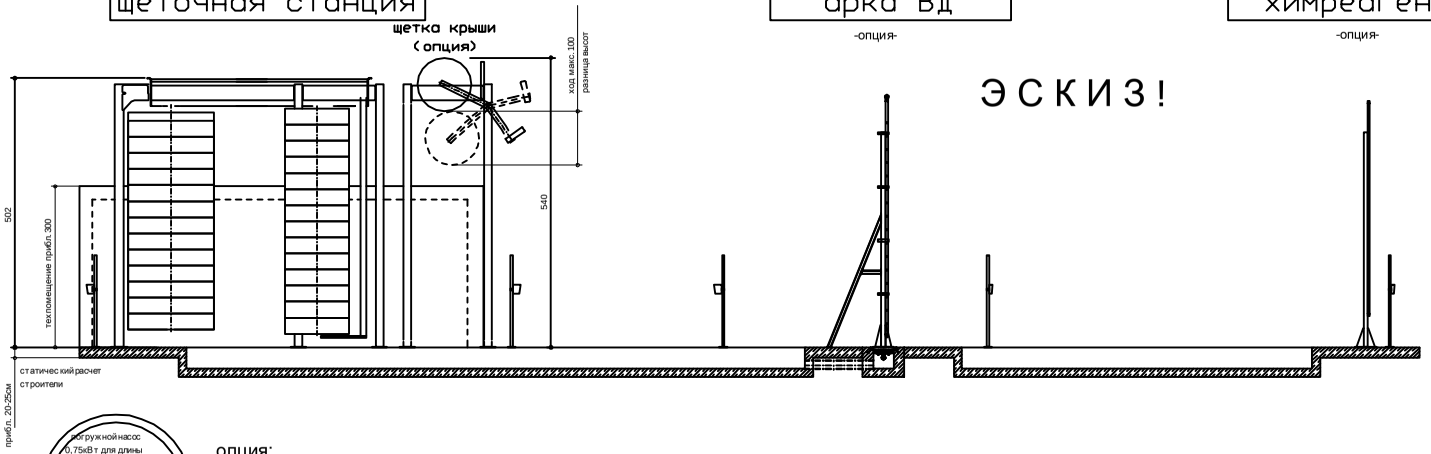

опция:
контроль дождевых стоков
вкл. шламосборник

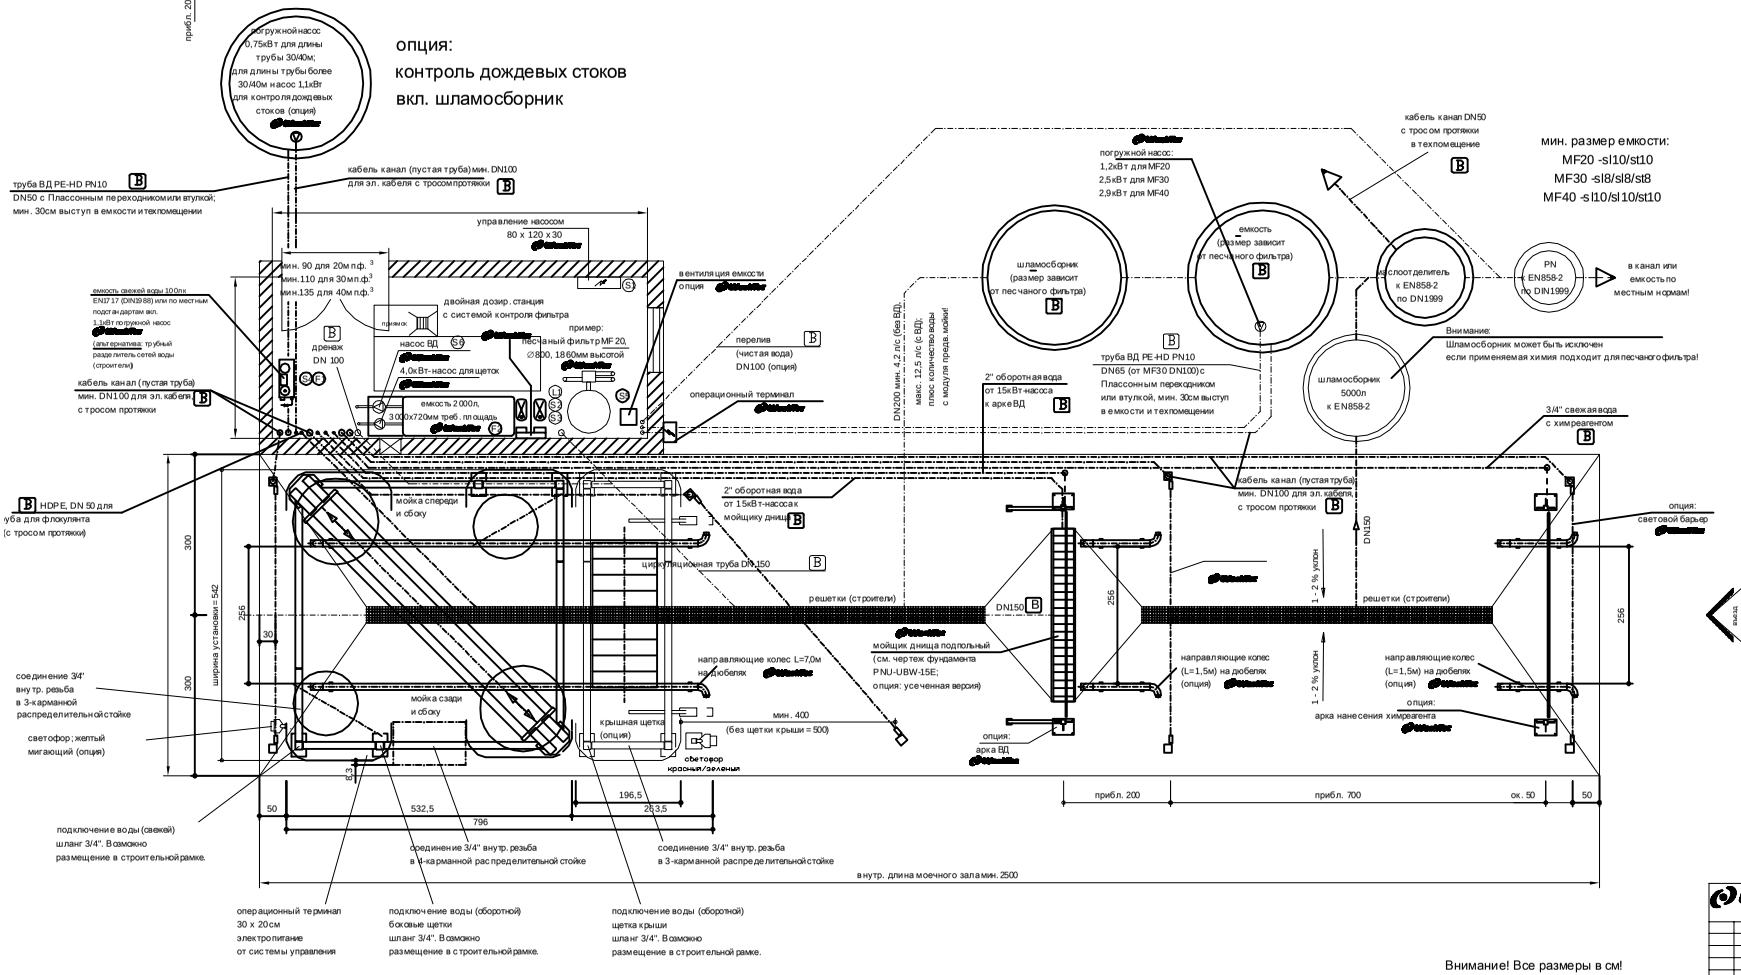

мин. размер емкости:
MF20 -sl10/st10
MF30 -sl8/sl8/st8
MF40 -sl10/sl10/st10

Технические данные

MaxiWash Express	
Макс. высота а/м	450 см
Макс. моющая ширина	260 см
Длина а/м (станд. моечный зал)	любая
Высота установки	502 см
Ширина установки	542 см
Длина установки	532,5 см
Ширина крыши	160/120 см
Потребление воды (без ВД)	250 л/мин
Трубы воды/соединительные (один контур воды)	2 x R 1"
Сжатый воздух	6-8 бар
Электропитание	230-400В, 50Гц
Мощность двигателей (без насосов)	8,5кВт

Требования к моечному залу

MaxiWash Express	
Мин. высота	540 см
Внутр. ширина	600 см (мин. 570)
Внутр длина мин. (без щетки крыши)	10 м

Внимание!
- все детали проекта должны быть учтены а в архитектурно-строительных документах!
- макс. температура в техпомещениях +40°C.
- при работе от дизельгенератора свяжитесь с WashTec.
- все подземные трубы должны быть защищены от промерзания!
- расстояние безопасности между моечной установкой и стационарными компонентами мин. 50см. При меньших расстояниях - использовать устройства безопасности (DIN24446)
- все трубопроводы из техпомещения к моечному залу (точки соединения) должны быть смонтированы Заказчиком.
- план монтажа - см. PNU-MWV-60E
- внимание: покрытие пола должно быть влагостойким
- грузовые а/м должны располагаться перед моечным залом прямо! Рассмотрите размещение а/м на въезде!

Соединения, обеспечиваемые строителями:

Эл. соединения - защита в соответствии с местными нормами
- управление насосом: 8,5кВт, 5х6мм² /400В/35А (S)
- песчаный фильтр: Cekon-разъем 400В/16А (S2)
- песчаный фильтр: разъем 230В/10А (S3)
- емкость свежей воды 100л: 4х1,5мм² 230В/10А (S4)
- вентиляция емкости - опция: разъем 230В/10А (S5)
- управление насосом ВД: 7,5кВт 2х4х2,5мм² /400В/15А (S6)
  11,0кВт 2х4х2,5мм² /400В/22А
  15,0кВт 2х4х4мм² /400В/29А
  22,0кВт 2х4х6мм² /400В/41А

Трубопроводы подачи воды - все соединения с шаровым краном-
- емкость свежей воды 100л: 1 1/2" (макс.3-4бар, для давления более 4бар требуется редуктор давления на высоте 1м (F)
  - емкость 2000л: 1 1/4" (3-4бар) на высоте 2м (F2)

Сжатый воздух - все соединения с шаровыми кранами-
- песчаный фильтр, только 1/4" (сжатый воздух без масла) для опции перемешивания байпаса: 6бар с контролем давления от компрессора Заказчика (L)

= поставка WashTec
B = обеспечивается Заказчиком

Внимание! Все размеры в см!

WashTec Cleaning Technology GmbH
Argonstraße 7, D-86153 Augsburg
Tel.+49-(0)821/55840
Fax.+49-(0)821/5584-1430

Проект: Standardzeichnungen NUFA
Стандартный чертеж грузовой автомойки

Обозначение: План монтажа Maxi-Wash-Express; проездная мойка

Масштаб: 1:50 | Размер: см | Формат: A1

PROJEKT NR.: PNU